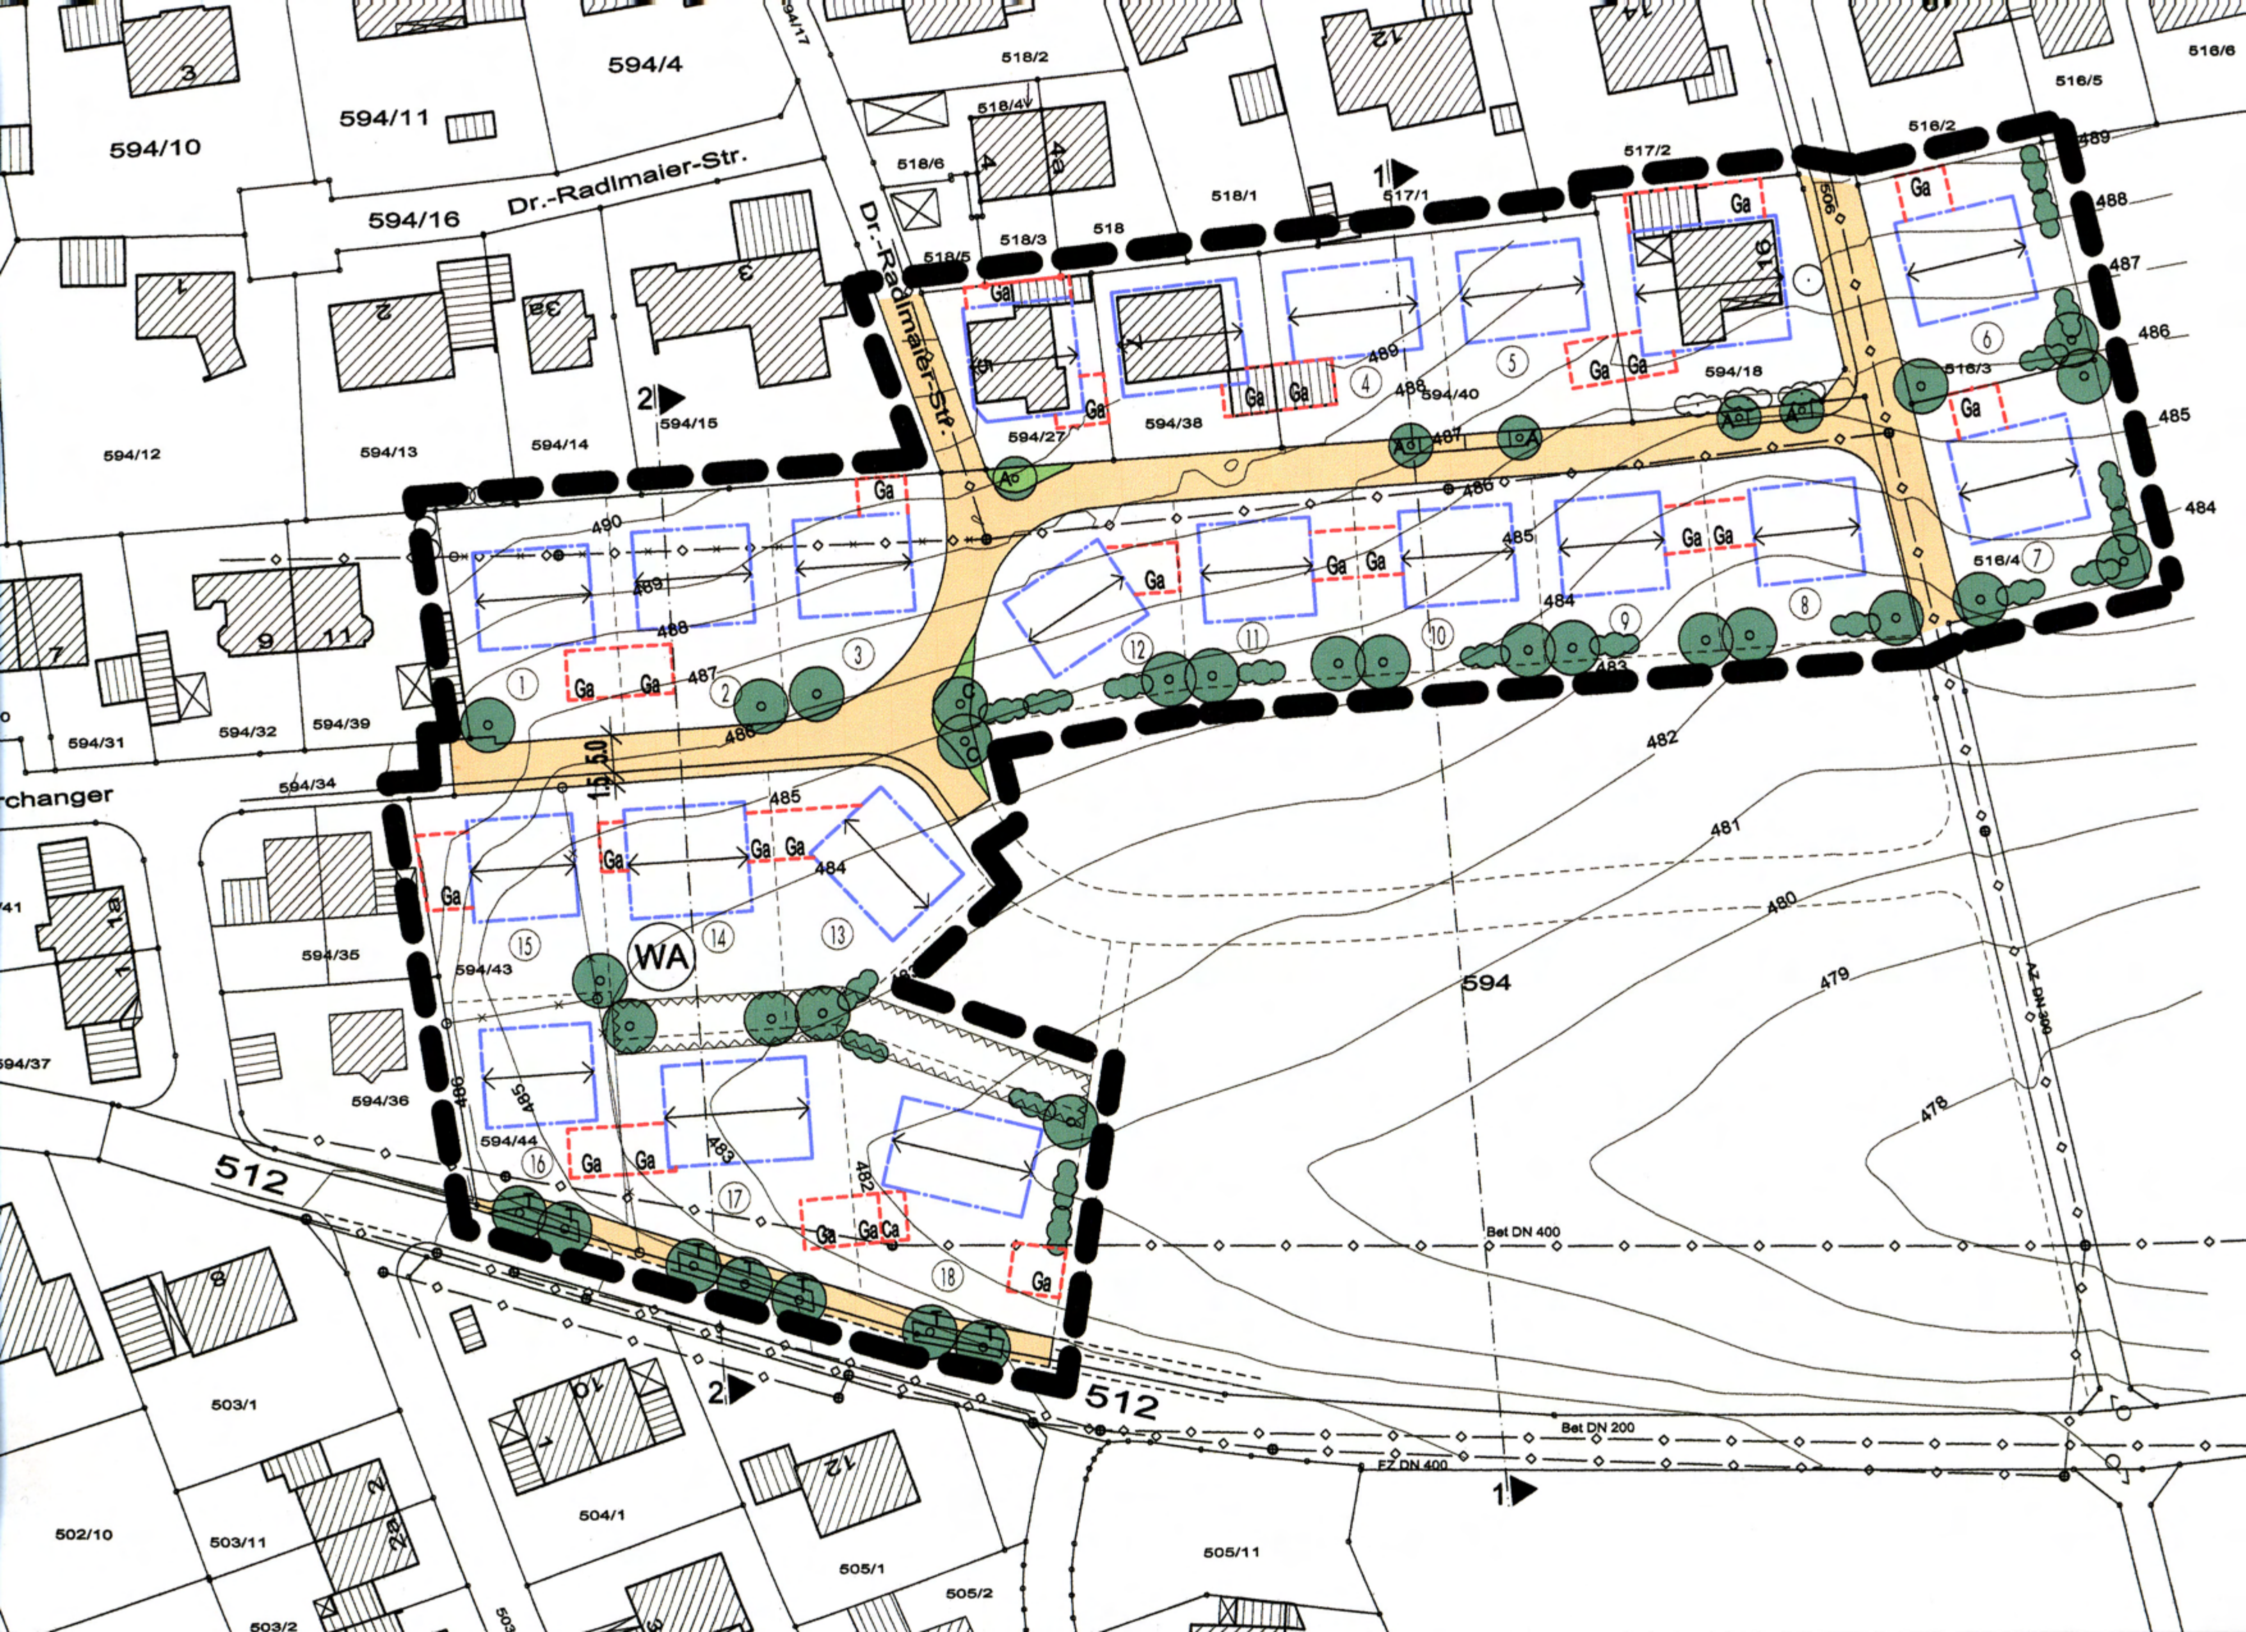


594/4
594/11
594/10
Dr.-Radlmaier-Str.
594/16
Dr.-Radlmaier-Str.
518/2
518/4
518/6
518/1
518/3
518
518/5
517/2
517/1
516/2
516/5
516/6
594/12
594/13
594/14
594/15
594/27
594/38
594/40
594/18
516/3
516/4
594/31
594/32
594/39
594/34
rchanger
594/35
594/43
594/36
594/44
594/37
WA
594
512
512
Ga
489
488
487
486
485
484
483
482
481
480
479
478
1.5
5.0
Bet DN 400
Bet DN 200
FZ DN 400
AZ DN 300
503/1
504/1
502/10
503/11
505/1
505/11
505/2
503/2